

**PIANO PARTICOLAREGGIATO**

AI FINI DELLA TUTELA, VALORIZZAZIONE, RECUPERO E RIQUALIFICAZIONE DEI NUCLEI DI ANTICA FORMAZIONE

Loc. Mologno - Casazza - Molini - Colognola

**PROGETTISTI**  
**ERMES BARBA - MAURO SALVADORI ARCHITETTI ASSOCIATI**  
 P.zza Roma 3 - Villanuova S/C (Bs)  
 TEL. 0345/373659 FAX 0345/31059  
 architetti.assocati@erbasalvadori.it


**IL SINDACO**  
 Dott. Sergio Zappella

**IL RESPONSABILE DEL PROCEDIMENTO**  
 Geom. Massimiliano Meli

**DELIBERA DI ADOZIONE**  
 D.C.C. n.08 del 26 aprile 2016

**DELIBERA DI APPROVAZIONE DEFINITIVA**  
 D.C.C. n.26 del 28 ottobre 2016

<b>ELABORATO</b>	<b>TITOLO</b>
<b>T4a</b>	Restituzione sintetica degli interventi previsti per gli edifici con individuazione delle unità minime d'intervento (loc. Mologno)
<b>COMMESSA</b>	UR-027
<b>FASE</b>	Approvazione
<b>DATA</b>	Ottobre 2016
<b>SCALA</b>	1:1000
<b>NOTE</b>	ELABORATO INTEGRATO / MODIFICATO A SEGUITO DELL'ACCOMPLIMENTO DEI PARERI E DELLE OSSERVAZIONI
A TERMINE DELLE VIGENTI LEGGI SUI DIRITTI DI AUTORE QUESTO DISEGNO NON POTRA' ESSERE COPIATO, RIPRODOTTO O COMUNICATO AD ALTRE PERSONE O AZIENDE SENZA AUTORIZZAZIONE DELLO STUDIO PROGETTISTA	

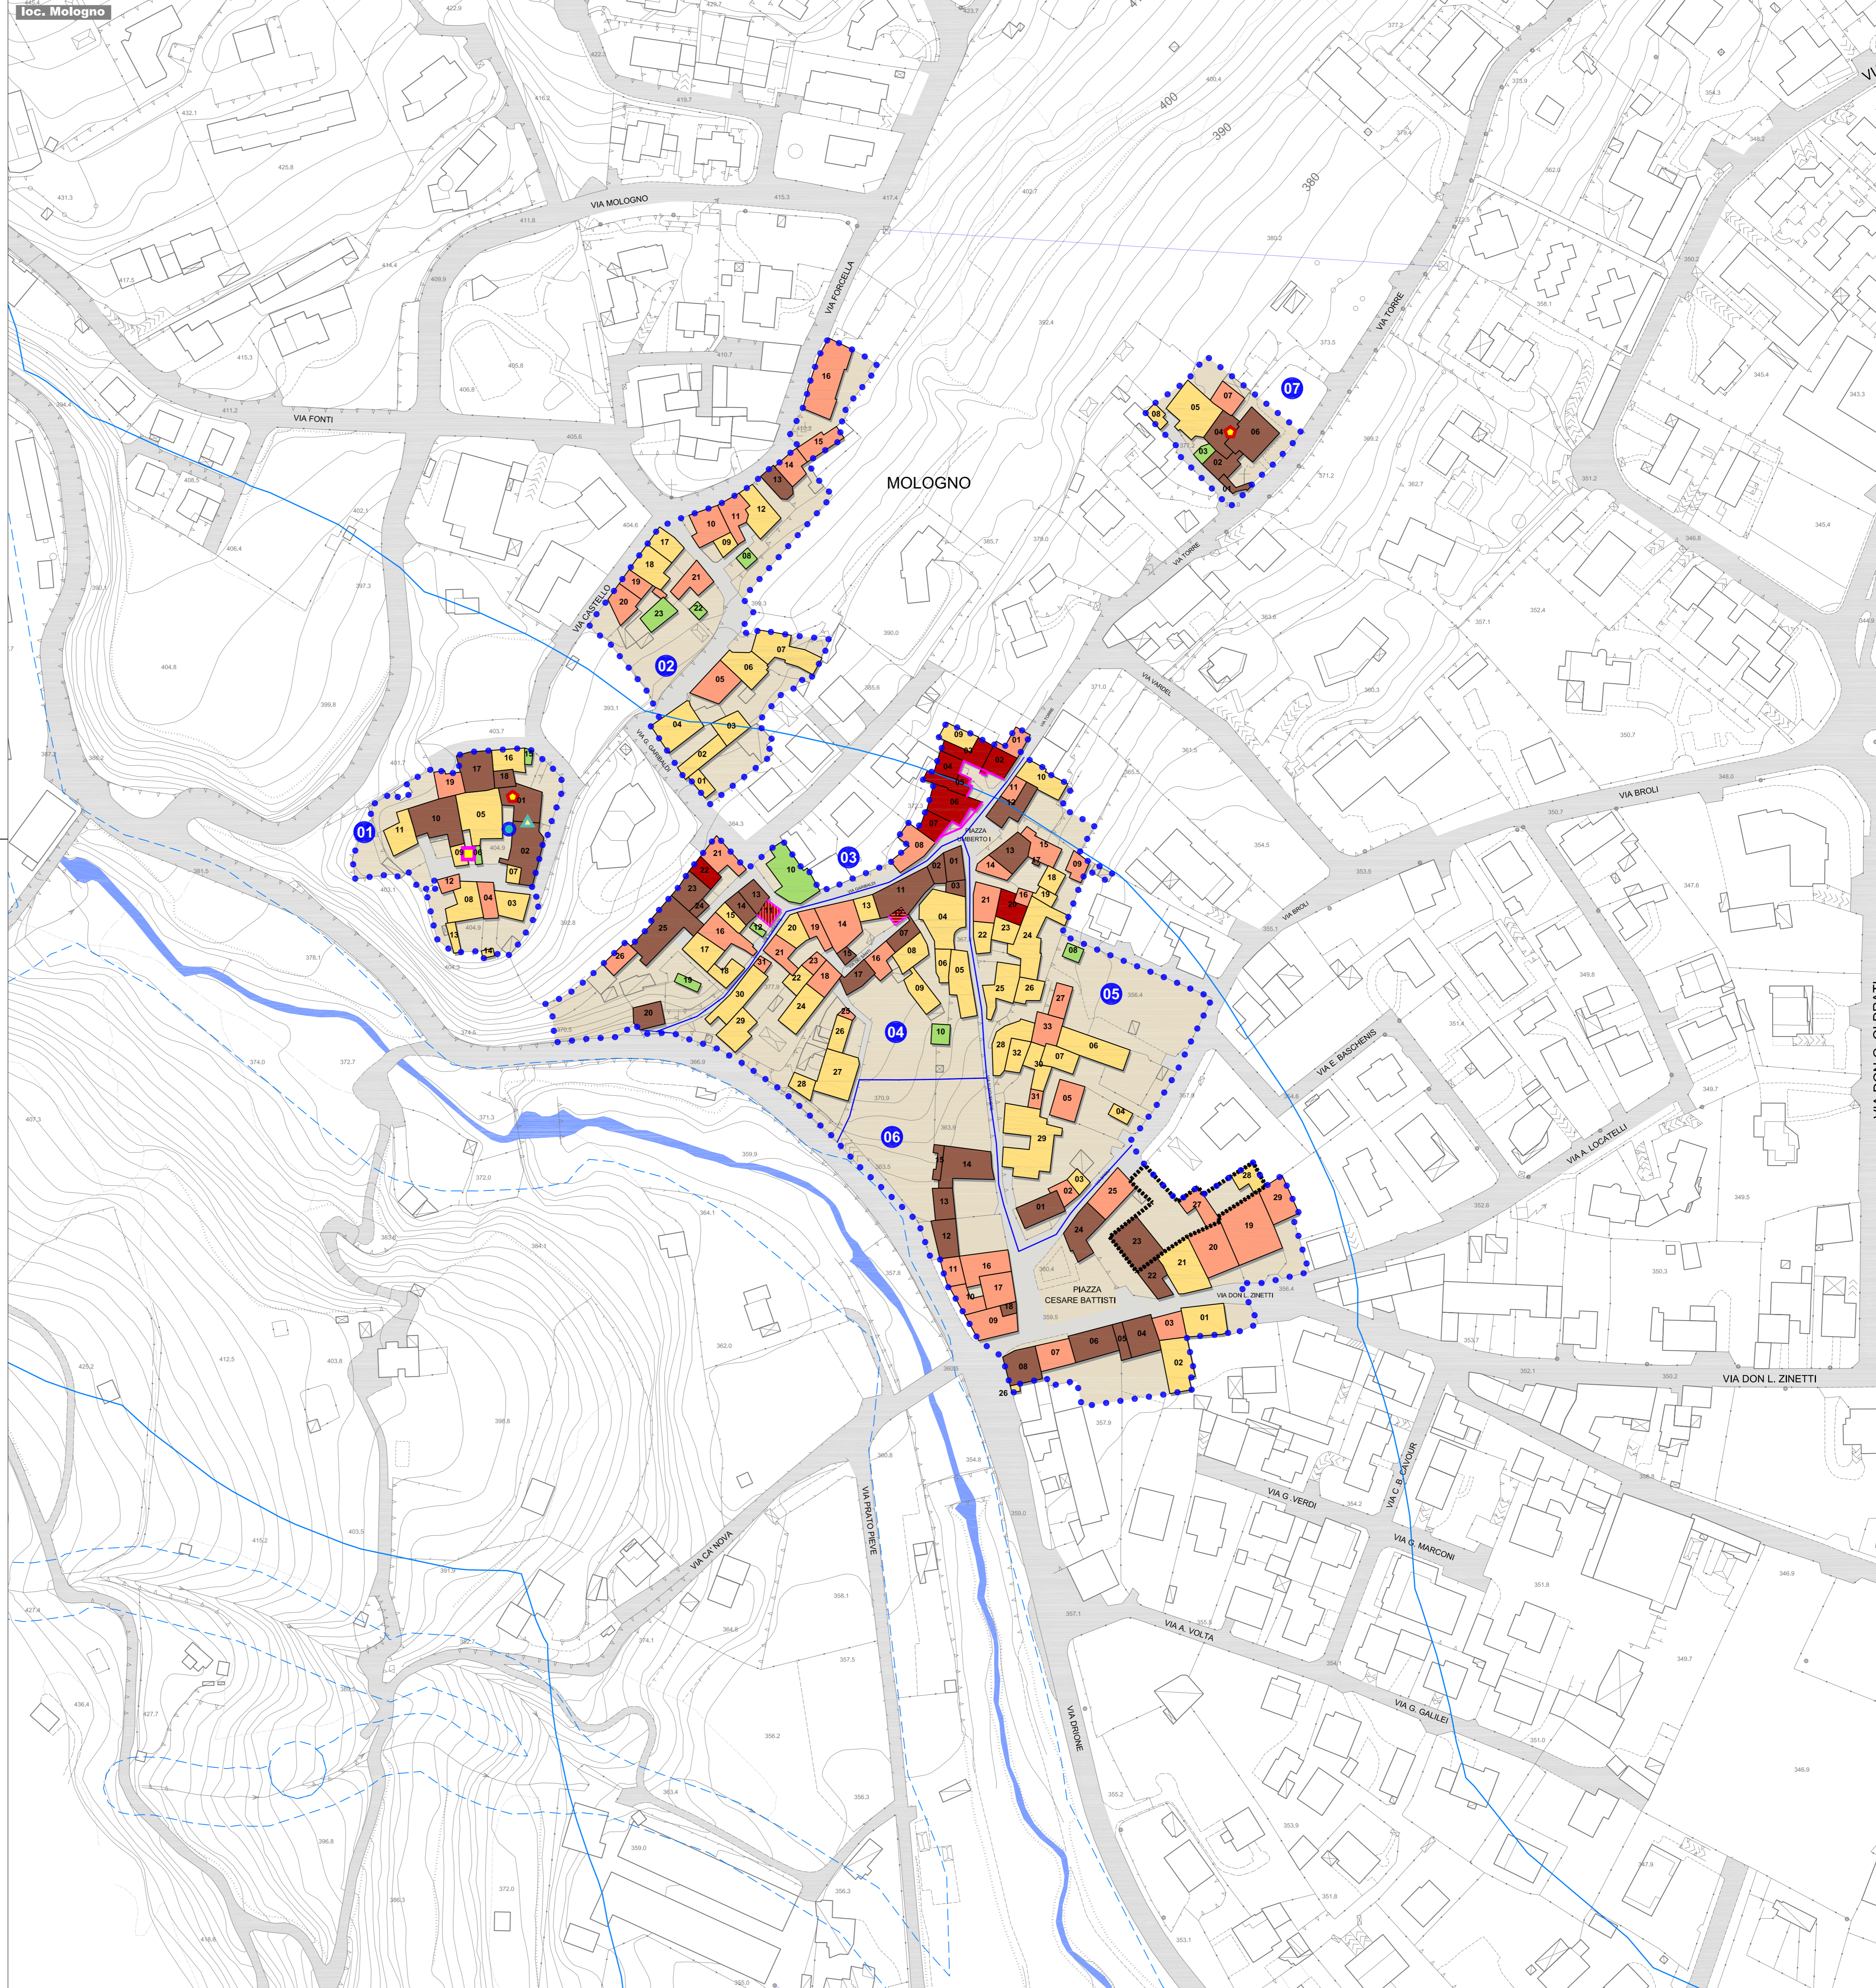

**LEGENDA**

- Perimetrazione dei NAF
- Isolati
- Identificativo edifici

**Strumenti di attuazione puntuale previsti**

- Permisso per Costruire Convenzionato - PCC
- Piano di Recupero - PR

**Strumenti di attuazione areale previsti**

- Permisso per Costruire Convenzionato - PCC

**Livelli d'intervento previsti**

- Intervento 1° livello (manutenzione ordinaria/straordinaria)
- Intervento 2° livello (restauro e risanamento conservativo)
- Intervento 3° livello (ristrutturazione edilizia con mantenimento e conservazione delle caratteristiche architettoniche e strutturali)
- Intervento 4° livello (ristrutturazione edilizia)
- Intervento 5° livello (ricostruzione)
- Intervento 6° livello (sovralzo)
- Facciate da sottoporre a studio compositivo (in funzione dell'assegnazione di un livello d'intervento maggiore)

**Sistema vincolistico**

- Ambito di salvaguardia paesaggistica dei corsi d'acqua - 150m (ai sensi dell'art. 142 lettera C, D.Lgs 42-04)
- Fascia di rispetto del RIM (Reticolo Idrografico Minore)
- Beni vincolati (D.Lgs 42-2004) (fonte dati R.L.)
- Beni culturali (fonte dati R.L.)
- Beni immobili di interesse storico-culturale (fonte dati P.T.C.P.)
- Siti archeologici